

**АДМИНИСТРАЦИЯ ЕРШОВСКОГО СЕЛЬСКОГО ПОСЕЛЕНИЯ
ВЯТКОПОЛЯНСКОГО РАЙОНА
КИРОВСКОЙ ОБЛАСТИ**

ПОСТАНОВЛЕНИЕ

01.09.2023

№ 93

с. Ершовка

**О внесении изменений в Правила землепользования и застройки
муниципального образования Ершовское сельское поселение
Вятскополянского района Кировской области**

В соответствии со статьей 33 Градостроительного кодекса Российской Федерации, статьей 15 Устава муниципального образования Ершовское сельское поселение Вятскополянского района Кировской области, руководствуясь статьей 14 Федерального закона от 06.10.2003 № 131-ФЗ «Об общих принципах организации местного самоуправления в Российской Федерации», заключением комиссии по землепользованию и застройке городских и сельских поселений Вятскополянского района от 05.07.2023 № 03, администрация Ершовского сельского поселения **ПОСТАНОВЛЯЕТ**:

1. Внести в Правила землепользования и застройки муниципального образования Ершовское сельское поселение Вятскополянского района Кировской области (далее - ПЗЗ), утвержденные постановлением администрации от 13.10.2021 № 74 (с изменениями от 15.02.2022 № 12, от 08.04.2022 № 32, от 11.04.2022 № 33, от 27.05.2022 №61, от 28.10.2022 №93, от 28.03.2023 №30), следующие изменения:

1.1 В часть 2. «Карта градостроительного зонирования Ершовского сельского поселения» сменить часть территориальной зоны П-3 - «Зона добычи полезных ископаемых» на СХ – 1 «Зона сельскохозяйственных угодий» для земельного участка в кадастровом квартале 43:07:340401 с ориентировочной площадью 4000 кв.м. (Карта прилагается).

2. Опубликовать настоящее постановление в информационном бюллетене и разместить в сети Интернет на официальном сайте администрации Ершовского сельского поселения.

3. Контроль за исполнением настоящего постановления оставляю за собой


Глава администрации

Ершовского сельского поселения **Д.В. Волченков**



А ГРАДОСТРОИТЕЛЬНОГО ЗОНИРОВАНИЯ ТЕРРИТОРИИ ЕРШОВСКОГО СЕЛЬСКОГО ПОСЕЛЕНИЯ КОПОЛЯНСКОГО РАЙОНА КИРОВСКОЙ ОБЛАСТИ

0000

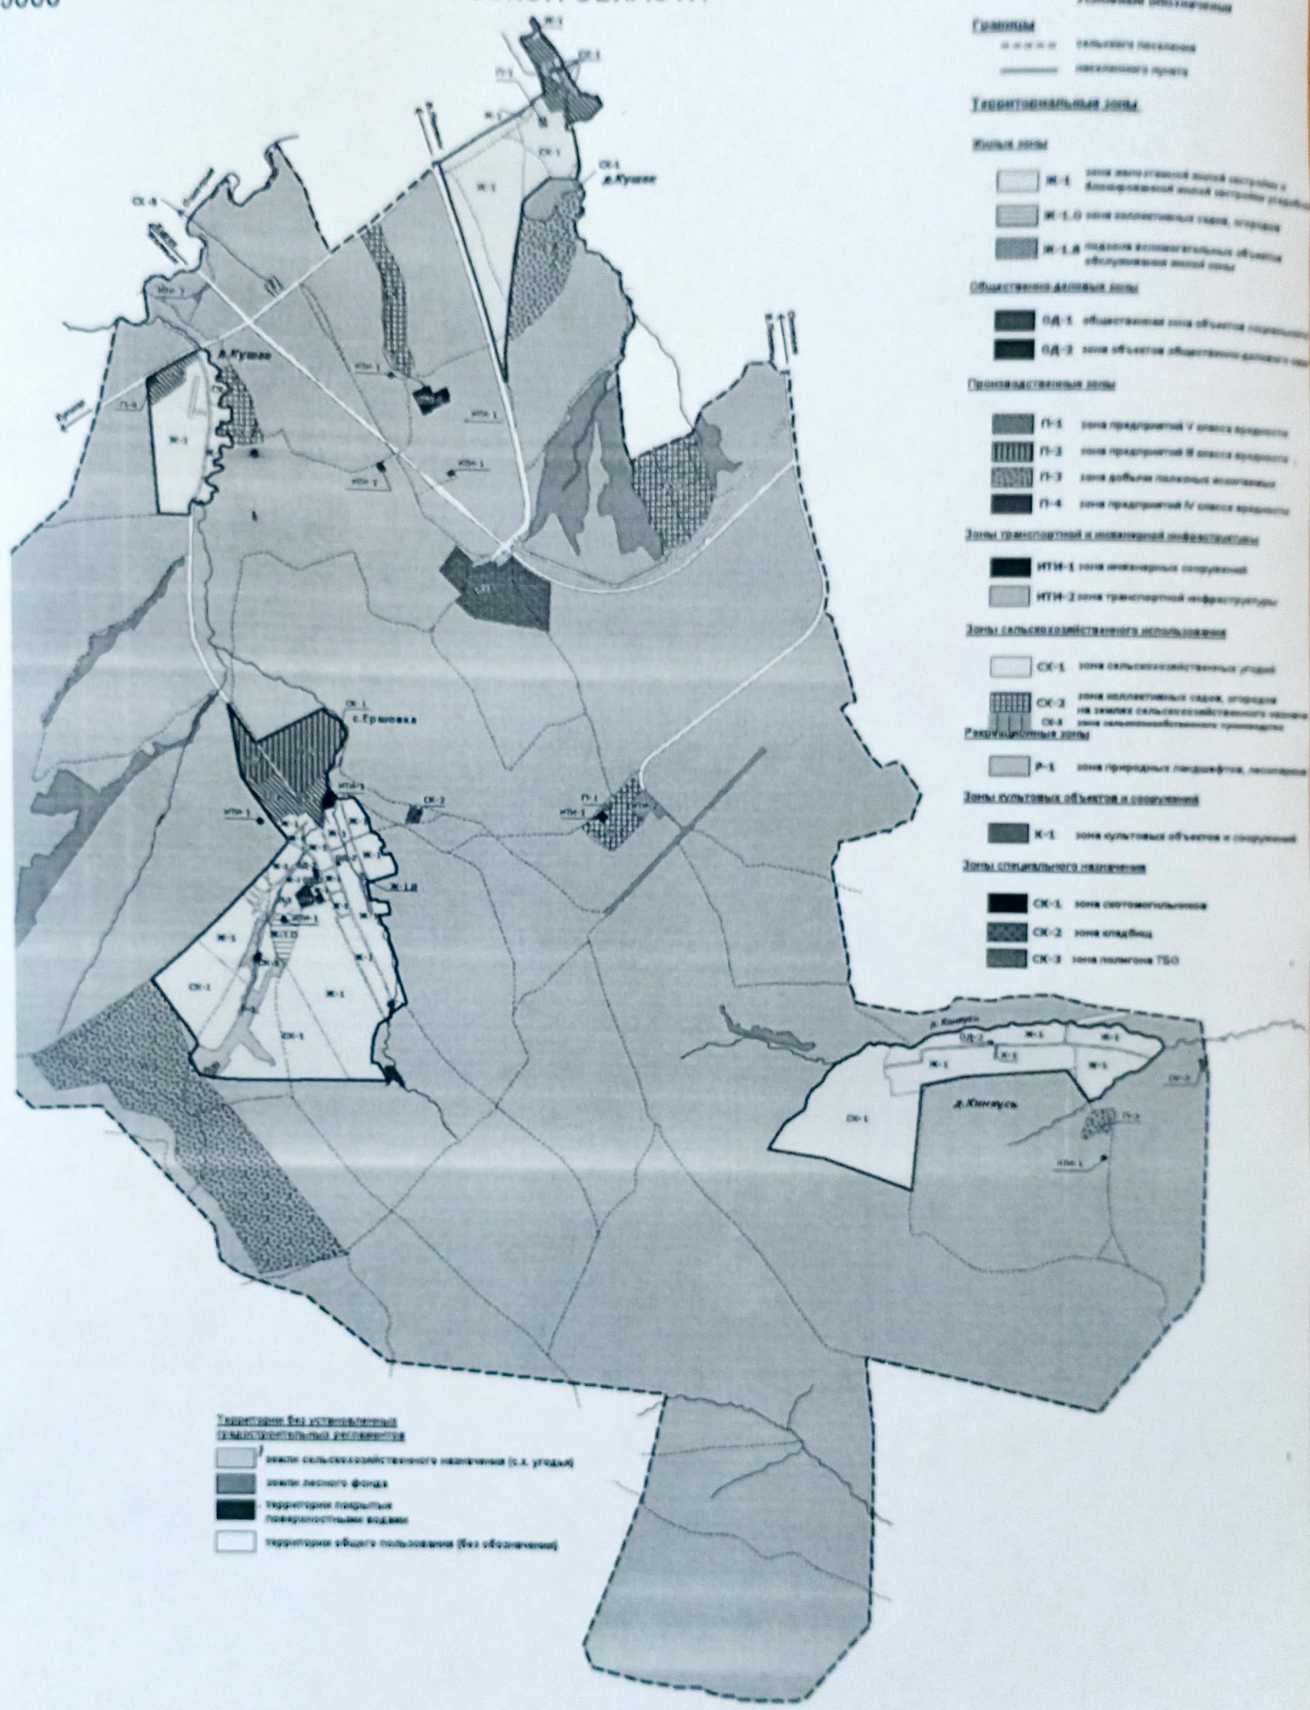

Условные обозначения

- Границы**
- граница поселения
 - граница участка

Территориальные зоны

- Жилая зона**
- Ж-1 зона малоэтажной жилой застройки и благоустроенной жилой застройки углубленной
 - Ж-1.0 зона коллективных садов, огородов
 - Ж-1.8 подзона вспомогательных объектов обслуживания жилой зоны

- Общественно-деловая зона**
- ОД-1 общественная зона объектов обслуживания
 - ОД-2 зона объектов общественно-делового назначения

- Промышленные зоны**
- П-1 зона предприятий V класса вредности
 - П-2 зона предприятий III класса вредности
 - П-3 зона добычи полезных ископаемых
 - П-4 зона предприятий IV класса вредности

- Зоны транспортной и инженерной инфраструктуры**
- ИТИ-1 зона инженерных сооружений
 - ИТИ-2 зона транспортной инфраструктуры

- Зоны сельскохозяйственного использования**
- СК-1 зона сельскохозяйственных угодий
 - СК-2 зона коллективных садов, огородов на землях сельскохозяйственного назначения
 - СК-3 зона сельскохозяйственных предприятий

- Рекреационные зоны**
- Р-1 зона природных ландшафтов, рекреации

- Зоны культурных объектов и сооружений**
- К-1 зона культурных объектов и сооружений

- Зоны специального назначения**
- СК-1 зона автостоянок
 - СК-2 зона складов
 - СК-3 зона полигона ТБО

- Территории без специального назначения**
- территории специального назначения
 - земли сельскохозяйственного назначения (с.д. угодий)
 - земли лесного фонда
 - территории покрытия коммунальными водопроводами
 - территории общего пользования (без обозначения)