


Проект планировки с проектом межевания в границах земельного участка № 43:07:040301:ЗУ1

Схема вертикальной планировки и инженерной подготовки, совмещенная со схемой электроснабжения и схемой организации транспорта М1:1000

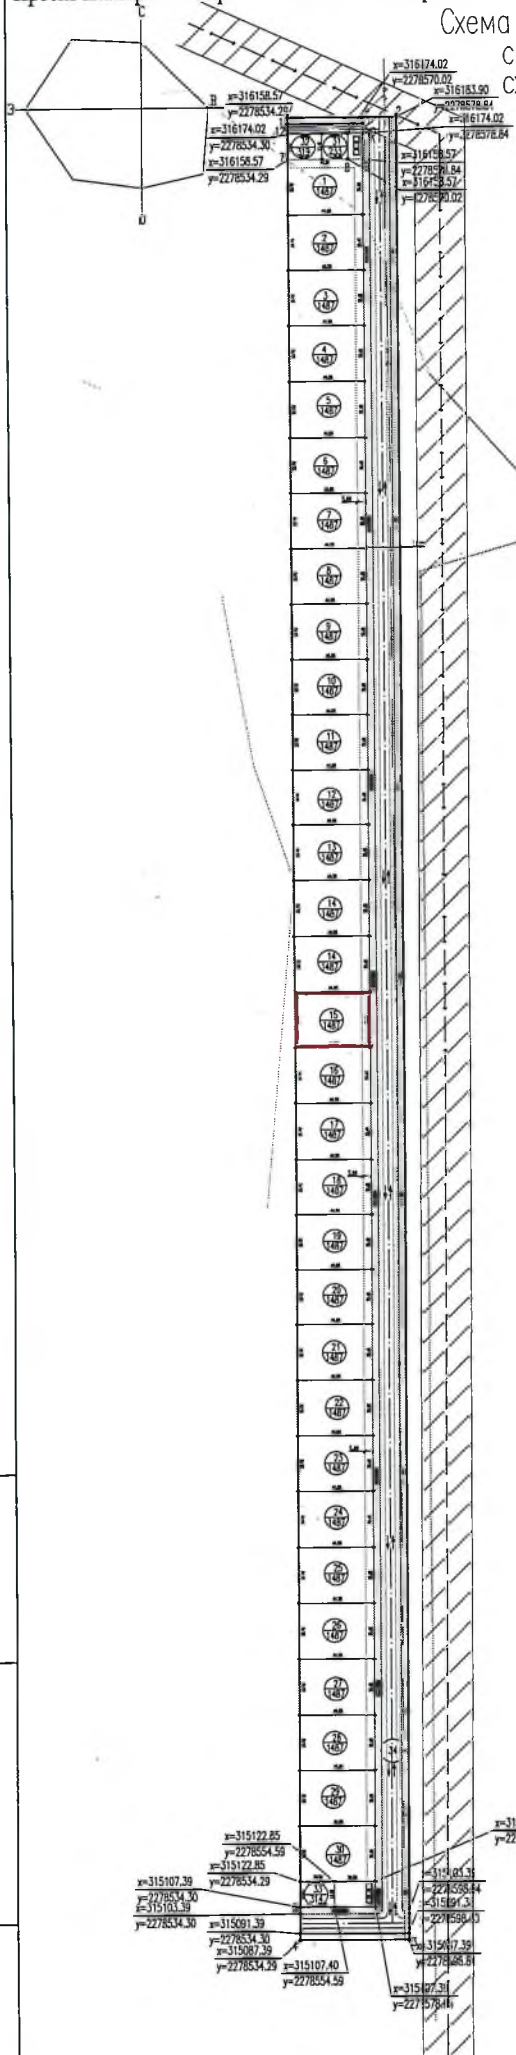

УСЛОВНЫЕ ОБОЗНАЧЕНИЯ:

- граница территории проектирования
- "красная линия" проектируемых улиц
- граница земельных участков
- топосъемка с отметками
- основные направления транспортных потоков
- улицы, проезды
- □ □ — мусорные контейнеры
- проектируемая линия электропередач
- проектируемые коветы
- ↑ — отвод ливневых вод по коветам с учетом рельефа местности
- ① 1487 — нумерация земельного участка и его площадь в кв.м.
- точка поворота границы земельного участка и ее координаты
- существующая дорога

Инв.№подл	Подпись и дата	Взам.инв№

изм.	куч.	лист	№ок	подпись	дата	стация	лист	листов
							3	
Директор пр. град.проект. Исполн. Засыпкина						Схема вертикальной планировки и инженерной подготовки, совмещенная со схемой электроснабжения		
М 1:1000						ООО "Меридиан"		


земельного участка N :3У15 М1:500

x=315690.97
y=2278534.29

x=315657.57
y=2278534.29

x=315690.97
y=2278578.84

x=315657.57
y=2278578.84

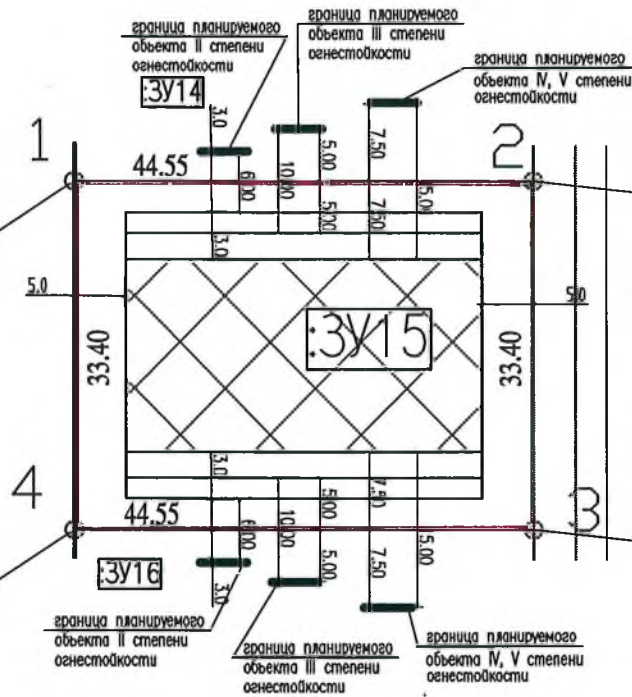

УСЛОВНЫЕ ОБОЗНАЧЕНИЯ:

- $x=$
 $y=$ — граница земельного участка и координаты точек поворотных углов
- территория допустимого размещения зданий, строений, сооружений за пределами которой, запрещено строительство зданий, строений, сооружений (требования к размещению хозяйственно-бытовых построек указаны в текстовой части градплана).
- граница, за пределами которых запрещается размещение зданий, строений, сооружений дома II степени огнестойкости
- 1 — минимальные отступы, за пределами которых запрещается строительство жилого дома IV, V степени огнестойкости
- 2 — минимальные отступы, за пределами которых запрещается строительство жилого дома III степени огнестойкости
- :3У1** — обозначение образуемого земельного участка

Площадь земельного участка S=1487 м2.

Чертеж градостроительного плана выполнен на топографической основе.

Чертеж градостроительного плана земельного участка разработан в октябре 2014 г. .

1. Расстояния между домами по противопожарным требованиям, а также степень огнестойкости жилого дома определяется в соответствии со статьей 69, табл.11 Федерального закона от 22 июля 2008 г. N 123 – ФЗ "Технический регламент о требованиях пожарной безопасности" и наносятся на схеме планировочной организации земельного участка при определении места размещения объектов ИЖС, в соответствии с земельными и градостроительными законодательством.

2. Место допустимого размещения зданий, строений, сооружений определено без учета санитарных и бытовых норм. До границ соседнего участка расстояния по санитарно-бытовым условиям должны быть не менее: от жилого дома – 3м, от постройки для содержания скота и птицы – 4м, от других построек – 1м.

Экспликация объектов

Номер по чертежу	Наименование объекта	Примечание
1	Место допустимого размещения зданий, строений, сооружений	
2	Смежный участок N : 3У14	Проектир
3	Смежный участок N : 3У16	Проектир

Инв.Масштаб
Подпись и дата
Взам.инв.№

Изм.	№ докум.	Подпись	Дата	Администрация Вятскополянского района	Лист
------	----------	---------	------	---------------------------------------	------